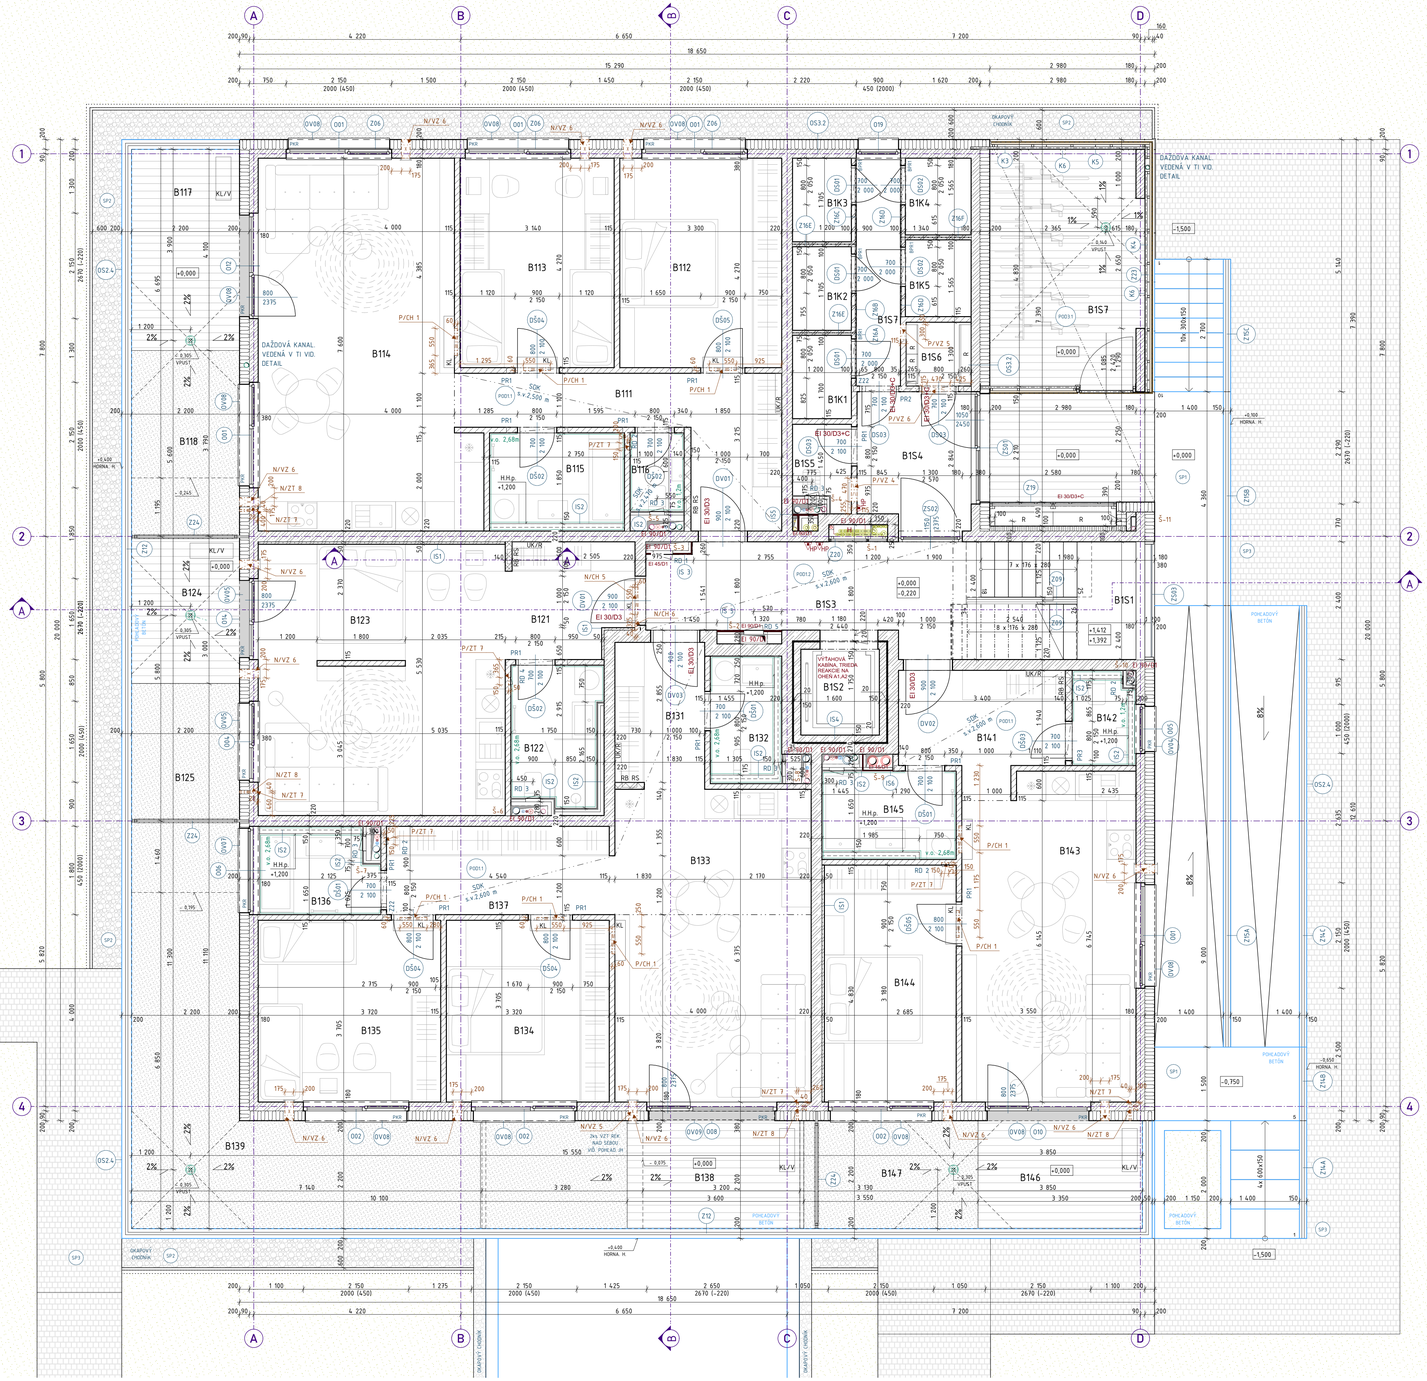

LEGENDA PRIERAZOV

N - PRIERAZ V NOSNEJ KONŠTRUKCII
P - PRIERAZ V NENOSNEJ KONŠTRUKCII
EL - PRIERAZ PRE ELEKTROINŠTALÁCIE
PL - PRIERAZ PRE PLYNOINŠTALÁCIU
UK - PRIERAZ PRE KÚRENIE
VZ - PRIERAZ PRE VZDUCHOTECHNIKU
ZT - PRIERAZ PRE ZDRAVOTECHNIKU
CH - PRIERAZ PRE CHLADENIE

LEGENDA SKRATIEK

PR	PREKLAD
KL	KLIMATIZAČNÁ JEDNOTKA
KL/V	VONKAJŠIA KLIMATIZAČNÁ JEDNOTKA
RB	BYTOVÝ ROZVÁDZAČ ELE SLABOPRÚD
RS	BYTOVÝ ROZVÁDZAČ ELEKTROINŠTALÁCIÍ
UK/R	ROZDEľOVAČ/ZBERAČ ÚSTREDNÉ KÚRENIE
UK/RO	ROZVÁDZAČ PRE BYTY - ÚSTREDNÉ KÚRENIE
TČ	TEPELNÉ ČERPADLO
H	HYDRANT
HP	HASIACI PRÍSTROJ
S/NN	STÚPAČKA NN ROZVODOV
S/SL	STÚPAČKA SLABOPRÚDOVÝCH ROZVODOV
S/UK	STÚPACIE POTRUBIE ÚSTREDNÉ KÚRENIE
S/PV	STÚPACIE POTRUBIE POŽIARNEJ VODY
OHK	ODVÉTRACIA HLAVICA PRE KANALIZAČNÉ POTRUBIE
OHVZ	ODVÉTRACIA HLAVICA PRE VZDUCHOTECHNICKÉ POTRUBIE
OHP	ODVÉTRACIA HLAVICA PRE PLYNOVODNÚ STUPAČKU
PKR	PODOMETKOVÝ KASTĽÍK ROLETY
RD	REVÍZNE DVIERKA
R	ROZVÁDZAČE PRE ELEKTROINŠTALÁCIE
v.o	VÝŠKA OBKLADU

LEGENDA POLOŽIEK

S	OZNAČENIE SKLADIEB KONŠTRUKCIÍ STRIECH
OS	OZNAČENIE SKLADIEB KONŠTRUKCIÍ OBVODOVÝCH STIEN
A	OZNAČENIE SKLADIEB ATIK
P	OZNAČENIE SKLADIEB PODLÁH
IS	OZNAČENIE SKLADIEB INTERIÉROVÝCH PREDSTIEN
IS	OZNAČENIE SKLADIEB SPEVNENÝCH PLÔCH
O	OZNAČENIE POLOŽIEK OKIEN
ZS	OZNAČENIE POLOŽIEK ZASKLENÝCH STIEN
DS	OZNAČENIE POLOŽIEK DVERÍ DO SPOLOČNÝCH PRIESTOROV
DV	OZNAČENIE POLOŽIEK VSTUPNÝCH DVERÍ DO BYTOV
DS	OZNAČENIE POLOŽIEK DVERÍ ŠTANDARDOV BYTOV
Z	OZNAČENIE POLOŽIEK ZÁMOČNÍCKYCH VÝROBKOV
K	OZNAČENIE POLOŽIEK KLAMPIARSKYCH VÝROBKOV
OZ	OZNAČENIE POLOŽIEK ODPARovacíc ŽLABOV
J	OZNAČENIE POLOŽIEK JÍMEK
OV	OZNAČENIE POLOŽIEK OSTATNÝCH VÝROBKOV
POD	OZNAČENIE POLOŽIEK PODHĽADOV

POZNÁMKY:
VÝPIS VÝROBKOV JE SAMOSTATNÝM ELABORÁTOM TEJTO PD.
VÝPIS SKLADIEB KONŠTRUKCIÍ JE SAMOSTATNÝM ELABORÁTOM TEJTO PD

BYTOVÝ DOM B - TABUĽKA MIESTNOSTÍ 1.NP

ČÍSLO MIEST.	NÁZOV MIESTNOSTI	PLOCHA	PODLAHA: SKLADBA	PODLAHA: NÁŠLAPNÁ VRSTVA	PODLAHA: SOKEL	STENY: ÚPRAVA STIEN	STENY: POVRCH ÚPRAVA	STROPY: ÚPRAVA STROPU	STROPY: POVRCH ÚPRAVA STROPU
TYP PRIESTORU : BYT 1, UMIESTNENIE : INTERIÉR									
B111	ZÁDVERIE	11,25	P 5.2	LAMINÁTOVÁ PODLAHA	LAMINÁTOVÁ LIŠTA v=50 mm	SADROVÁ OMIETKA	BIELA MAĽBA	SDK PODHĽAD	BIELA MAĽBA
B112	IZBA	14,09	P 5.2	LAMINÁTOVÁ PODLAHA	LAMINÁTOVÁ LIŠTA v=50 mm	SADROVÁ OMIETKA	BIELA MAĽBA	SADROVÁ OMIETKA	BIELA MAĽBA
B113	IZBA	13,41	P 5.2	LAMINÁTOVÁ PODLAHA	LAMINÁTOVÁ LIŠTA v=50 mm	SADROVÁ OMIETKA	BIELA MAĽBA	SADROVÁ OMIETKA	BIELA MAĽBA
B114	OBÝVACIA IZBA S KUCHYNSK...	31,60	P 5.2	LAMINÁTOVÁ PODLAHA	LAMINÁTOVÁ LIŠTA v=50 mm	SADROVÁ OMIETKA	BIELA MAĽBA	SADROVÁ OMIETKA	BIELA MAĽBA
B115	KÚPEĽNA	5,09	P 5.2	KERAMICKÁ DLAŽBA	-	KERAMICKÝ OBKLAD	-	SADROVÁ OMIETKA	BIELA MAĽBA
B116	WC	1,76	P 5.2	KERAMICKÁ DLAŽBA	-	KER. OBK.+ SAD. OM.	NAD OBK. BIELA MAĽBA	SDK PODHĽAD	BIELA MAĽBA
		77,20 m²							
TYP PRIESTORU : BYT 1, UMIESTNENIE : EXTERIÉR									
B117	TERASA	9,02	S 4.1	GRES. DLAŽBA NA TERČE	-	-	VONKAJŠIA OMIETKA	-	-
B118	PREDZÁHRADKA	8,34	S 4.3	ZELENÁ STRECHA	-	-	VONKAJŠIA OMIETKA	-	-
		17,36 m²							
TYP PRIESTORU : BYT 2, UMIESTNENIE : INTERIÉR									
B121	ZÁDVERIE	5,82	P 5.2	LAMINÁTOVÁ PODLAHA	LAMINÁTOVÁ LIŠTA v=50 mm	SADROVÁ OMIETKA	BIELA MAĽBA	SADROVÁ OMIETKA	BIELA MAĽBA
B122	KÚPEĽNA	5,03	P 5.2	KERAMICKÁ DLAŽBA	-	KER. OBK.+ SAD. OM.	-	SADROVÁ OMIETKA	BIELA MAĽBA
B123	OBÝVACIA IZBA SO SPAČÍM ...	27,64	P 5.2	LAMINÁTOVÁ PODLAHA	LAMINÁTOVÁ LIŠTA v=50 mm	SADROVÁ OMIETKA	BIELA MAĽBA	SADROVÁ OMIETKA	BIELA MAĽBA
		38,49 m²							
TYP PRIESTORU : BYT 2, UMIESTNENIE : EXTERIÉR									
B124	TERASA	6,60	S 4.1	GRES. DLAŽBA NA TERČE	-	-	VONKAJŠIA OMIETKA	-	-
B125	PREDZÁHRADKA	5,96	S 4.3	ZELENÁ STRECHA	-	-	VONKAJŠIA OMIETKA	-	-
		12,56 m²							
TYP PRIESTORU : BYT 3, UMIESTNENIE : INTERIÉR									
B131	ZÁDVERIE	5,40	P 5.2	LAMINÁTOVÁ PODLAHA	LAMINÁTOVÁ LIŠTA v=50 mm	SADROVÁ OMIETKA	BIELA MAĽBA	SDK PODHĽAD	BIELA MAĽBA
B132	KÚPEĽNA	3,16	P 5.2	KERAMICKÁ DLAŽBA	-	KER. OBK.+ SAD. OM.	-	SDK PODHĽAD	BIELA MAĽBA
B133	OBÝVACIA IZBA S KUCHYNSK...	25,50	P 5.2	LAMINÁTOVÁ PODLAHA	LAMINÁTOVÁ LIŠTA v=50 mm	SADROVÁ OMIETKA	BIELA MAĽBA	SDK. POD.+ SADR. OM.	BIELA MAĽBA
B134	IZBA	12,30	P 5.2	LAMINÁTOVÁ PODLAHA	LAMINÁTOVÁ LIŠTA v=50 mm	SADROVÁ OMIETKA	BIELA MAĽBA	SADROVÁ OMIETKA	BIELA MAĽBA
B135	IZBA	13,78	P 5.2	LAMINÁTOVÁ PODLAHA	LAMINÁTOVÁ LIŠTA v=50 mm	SADROVÁ OMIETKA	BIELA MAĽBA	SADROVÁ OMIETKA	BIELA MAĽBA
B136	KÚPEĽNA	3,89	P 5.2	KERAMICKÁ DLAŽBA	-	KER. OBK.+ SAD. OM.	-	SADROVÁ OMIETKA	BIELA MAĽBA
B137	CHODBA	8,31	P 5.2	LAMINÁTOVÁ PODLAHA	LAMINÁTOVÁ LIŠTA v=50 mm	SADROVÁ OMIETKA	BIELA MAĽBA	SDK PODHĽAD	BIELA MAĽBA
		72,34 m²							
TYP PRIESTORU : BYT 3, UMIESTNENIE : EXTERIÉR									
B138	TERASA	8,76	S 4.1	GRES. DLAŽBA NA TERČE	-	-	VONKAJŠIA OMIETKA	-	-
B139	PREDZÁHRADKA	35,37	S 4.3	ZELENÁ STRECHA	-	-	VONKAJŠIA OMIETKA	-	-
		44,13 m²							
TYP PRIESTORU : BYT 4, UMIESTNENIE : INTERIÉR									
B141	ZÁDVERIE	6,60	P 5.2	LAMINÁTOVÁ PODLAHA	LAMINÁTOVÁ LIŠTA v=50 mm	SADROVÁ OMIETKA	BIELA MAĽBA	SDK PODHĽAD	BIELA MAĽBA
B142	WC	2,00	P 5.2	KERAMICKÁ DLAŽBA	-	KER. OBK.+ SAD. OM.	NAD OBK. BIELA MAĽBA	SADROVÁ OMIETKA	BIELA MAĽBA
B143	OBÝVACIA IZBA S KUCHYNSK...	23,99	P 5.2	LAMINÁTOVÁ PODLAHA	LAMINÁTOVÁ LIŠTA v=50 mm	SADROVÁ OMIETKA	BIELA MAĽBA	SADROVÁ OMIETKA	BIELA MAĽBA
B144	IZBA	12,97	P 5.2	LAMINÁTOVÁ PODLAHA	LAMINÁTOVÁ LIŠTA v=50 mm	SADROVÁ OMIETKA	BIELA MAĽBA	SADROVÁ OMIETKA	BIELA MAĽBA
B145	KÚPEĽNA	4,63	P 5.2	KERAMICKÁ DLAŽBA	-	KER. OBK.+ SAD. OM.	NAD OBK. BIELA MAĽBA	SDK. PODHĽAD	BIELA MAĽBA
		50,18 m²							
TYP PRIESTORU : BYT 4, UMIESTNENIE : EXTERIÉR									
B146	TERASA	7,37	S 4.1	GRES. DLAŽBA NA TERČE	-	-	VONKAJŠIA OMIETKA	-	-
B147	PREDZÁHRADKA	6,20	S 4.3	ZELENÁ STRECHA	-	-	VONKAJŠIA OMIETKA	-	-
		13,57 m²							
TYP PRIESTORU : KOBKA, UMIESTNENIE : INTERIÉR									
B1K1	KOBKA	2,04	P 5.1	GRESOVÁ DLAŽBA	GRESOVÝ SOKEL v=50 mm	VÁP.-CEM. OMIETKA	BIELA MAĽBA	VÁP.-CEM. OMIETKA	BIELA MAĽBA
B1K2	KOBKA	2,05	P 5.1	GRESOVÁ DLAŽBA	GRESOVÝ SOKEL v=50 mm	VÁP.-CEM. OMIETKA	BIELA MAĽBA	VÁP.-CEM. OMIETKA	BIELA MAĽBA
B1K3	KOBKA	2,05	P 5.1	GRESOVÁ DLAŽBA	GRESOVÝ SOKEL v=50 mm	VÁP.-CEM. OMIETKA	BIELA MAĽBA	VÁP.-CEM. OMIETKA	BIELA MAĽBA
B1K4	KOBKA	2,10	P 5.1	GRESOVÁ DLAŽBA	GRESOVÝ SOKEL v=50 mm	VÁP.-CEM. OMIETKA	BIELA MAĽBA	VÁP.-CEM. OMIETKA	BIELA MAĽBA
B1K5	KOBKA	2,10	P 5.1	GRESOVÁ DLAŽBA	GRESOVÝ SOKEL v=50 mm	VÁP.-CEM. OMIETKA	BIELA MAĽBA	VÁP.-CEM. OMIETKA	BIELA MAĽBA
		10,33 m²							
TYP PRIESTORU : SPOLOČNÉ PRIESTORY, UMIESTNENIE : INTERIÉR									
B1S1	SCHODISKO	8,27	P 3	GRESOVÁ DLAŽBA	-	VÁP.-CEM. OMIETKA	BIELA MAĽBA	VÁP.-CEM. OMIETKA	BIELA MAĽBA
B1S2	VÝŤAH	2,80	-	-	-	-	-	-	-
B1S3	CHODBA	12,43	P 5.1	GRESOVÁ DLAŽBA	GRESOVÝ SOKEL v=50 mm	VÁP.-CEM. OMIETKA	BIELA MAĽBA	SDK PODHĽAD	BIELA MAĽBA
B1S4	CHODBA	6,31	P 5.1	GRESOVÁ DLAŽBA	GRESOVÝ SOKEL v=50 mm	VÁP.-CEM. OMIETKA	BIELA MAĽBA	VÁP.-CEM. OMIETKA	BIELA MAĽBA
B1S5	UPRATOVAČKA	1,90	P 5.1	GRESOVÁ DLAŽBA	GRESOVÝ SOKEL v=50 mm	VÁP.-CEM. OMIETKA	BIELA MAĽBA	VÁP.-CEM. OMIETKA	BIELA MAĽBA
B1S7	CHODBA KU KOBKÁM	4,18	P 5.1	GRESOVÁ DLAŽBA	GRESOVÝ SOKEL v=50 mm	VÁP.-CEM. OMIETKA	BIELA MAĽBA	VÁP.-CEM. OMIETKA	BIELA MAĽBA
		35,83 m²							
TYP PRIESTORU : TECHNICKÁ MIESTNOSŤ, UMIESTNENIE : INTERIÉR									
B1S6	TECHNICKÁ MIESTNOSŤ	1,72	P 5.1	GRESOVÁ DLAŽBA	GRESOVÝ SOKEL v=50 mm	VÁP.-CEM. OMIETKA	BIELA MAĽBA	VÁP.-CEM. OMIETKA	BIELA MAĽBA
B1S7	MIESTNOSŤ PRE BICYKLE	14,72	P 5.3	GRES. DLAŽBA NA TERČE	-	-	VONKAJŠIA OMIETKA	-	-
		16,45 m²							
		388,43 m²							

TABUĽKA STAVEBNÝCH ÚPRAV 1.NP

OZNAČENIE	POPIS	OS OD PODLAHY (mm)	S.H. OD PODLAHY (mm)	POČET (ks)	TVAR	ŠÍRKA (mm)	VÝŠKA (mm)	POŽIARNE UTESNENIE	KONŠTRUKCIA	POZNÁMKA K PRIERAZU
N/CH 5	NIKA PRE KLIMATIZÁCIU	2 323	2 250	1	Obdĺžnik	550	145	-	NOSNÁ	-
N/CH 6	DRÁŽKA PRE CHLADIVO	2 280	2 250	1	Obdĺžnik	325	60	-	NOSNÁ	-
N/VZ 5	PRIERAZ PRE REKUPERÁCIU	700	612	1	Kruhová	175	175	-	NOSNÁ	-
N/VZ 6	PRIERAZ PRE REKUPERÁCIU	2 300	2 212	12	Kruhová	175	175	-	NOSNÁ	-
N/ZT 7	DRÁŽKA PRE VONK. VENTIL 20x40	250	-220	4	Obdĺžnik	40	940	-	NOSNÁ	-
N/ZT 8	PRIERAZ PRE VONK. VENTIL	700	680	4	Kruhová	40	40	-	NOSNÁ	-
P/CH 1	NIKA PRE KLIMATIZÁCIU	2 323	2 250	8	Obdĺžnik	550	145	-	NENOSNÁ	-
P/VZ 4	PRIERAZ PRE VETRANIE UPRAT.	300	130	1	Obdĺžnik	470	340	EI 45	NENOSNÁ	-
P/VZ 5	PRIERAZ PRE VETRANIE TECH. M.	2 450	2 400	1	Obdĺžnik	300	100	EI 45	NENOSNÁ	-
P/VZ 6	PRIERAZ PRE VETRANIE TECH. M.	2 510	2 340	1	Obdĺžnik	470	340	EI 45	NENOSNÁ	-
P/ZT 7	NIKA PRE KONDENZ	2 075	2 000	4	Štvorec	150	150	-	NENOSNÁ	-

LEGENDA MATERIÁLOV

- ŽELEZOBETÓNOVÉ KONŠTRUKCIE
- NENOSNÉ DELIACE KONŠTRUKCIE Z BETÓNOVÝCH MÚT TVAROVIEK hr. 100 mm
- NENOSNÉ DELIACE KONŠTRUKCIE Z KERAMICKÝCH TVAROVIEK hr. 140 mm
- PREDSTENY Z PÓROBETÓNOVÝCH TVAROVIEK hr.50 mm
- NENOSNÉ DELIACE KONŠTRUKCIE Z KERAMICKÝCH TVAROVIEK hr. 115 mm
- NENOSNÉ INŠTALAČNÉ KONŠTRUKCIE ZO SÁDROKARTÓNU A OCEĽ. PROFILOV hr. 95mm a 150 mm
- TEPELNÁ IZOLÁCIA NA BÁZE MINERÁLNEJ VLNY
- TEPELNÁ IZOLÁCIA NA BÁZE EXTRUDOVANÝCH POLYSTYRÉNOV (XPS)
- TEPELNÁ IZOLÁCIA NA BÁZE PENOVÝCH POLYSTYRÉNOV (EPS)
- TEPELNÁ IZOLÁCIA V RÁMCI PRERUŠENIA TEPELNÉHO MOSTU BALKÓNOVÝCH DOSIEK (ISOCORB)
- BETÓNOVÉ KONŠTRUKCIE
- HYDROIZOLÁCIA
- PAROZÁBRANA
- BETÓNOVÁ DLAŽBA SPEVNENÝCH PLÔCH
- CEMENTOM STMELENÁ ZRNITÁ ZMES
- DRVENÉ KAMENIVO FR. 4/8
- ŠTRKODRVA FR. 0/32
- ZEMNÝ NÁSYP
- PÔVODNÁ ZEMINA
- TEPELNÁ IZOLÁCIA PIR DOSKA
- ROZCHODNÍKOVÁ ROHOŽ
- DREVENÝ OBKLAD SIBÍRSKY SMREKOVEC
- HRANA POHĽADOVÉHO BETÓNU

TABUĽKA REVÍZNE DVIERKA 1.NP

OZN.	POČET	POPIS	ROZMER (mm)	SPODNÁ HRANA OD PODLAHY (mm)	UMIESTNENIE	POŽIARNE UTESNENIE	POZNÁMKA
RD 1	1	REVÍZNE DVIERKA PRE SDK STENU HLINÍKOVÉ	400×400	150	SDK INŠTALAČNÁ STENA	EI 45/D1	OPLÁŠTENIE ALUCOBOND
RD 2	4	REVÍZNE DVIERKA POD KERAM. OBK. HLINÍKOVÉ	150×150	2 000	KERAMICKÁ STENA	-	OPLÁŠTENIE SDK
RD 3	6	REVÍZNE DVIERKA PRE SDK STENU HLINÍKOVÉ	300×300	1 550	SDK INŠTALAČNÁ STENA	-	OPLÁŠTENIE KER. OBKLAD
RD 4	1	REVÍZNE DVIERKA POD KERAM. OBK. HLINÍKOVÉ	150×150	2 000	KERAMICKÁ STENA	-	OPLÁŠTENIE KER. OBKLAD
RD 5	1	REVÍZNE DVIERKA PRE SDK STENU HLINÍKOVÉ	400×400	150	SDK INŠTALAČNÁ STENA	EI 90/D1	OPLÁŠTENIE SDK

TABUĽKA PREKLADOV 1.NP

OZN.	VÝROBNÉ OZNAČENIE	ŠÍRKA (mm)	VÝŠKA (mm)	DĹŽKA (mm)	POČET (ks)	POZNÁMKA
BPR1	RECTOR PLX	115	71	1 200	5	PRI ULOŽENÍ MENŠOM AKO 150 mm VLOŽIŤ PRVOK Z23
PR1	HELUZ PLOCHÝ 11,5 - 125	115	71	1 250	12	PRI ULOŽENÍ MENŠOM AKO 125 mm VLOŽIŤ PRVOK Z22
PR2	HELUZ PLOCHÝ 11,5 - 125	115	71	2 250	1	PRI ULOŽENÍ MENŠOM AKO 125 mm VLOŽIŤ PRVOK Z22
PR3	HELUZ PLOCHÝ 11,5 - 125	145	71	1 250	1	PRI ULOŽENÍ MENŠOM AKO 125 mm VLOŽIŤ PRVOK Z22

UPOZORNENIA
VÝKRES NEMÔŽE BYŤ POUŽITÝ LEN KÓTY. NEODDELITEĽNOU SÚČASŤOU VÝKRESU JE SPRIEVODNÁ SPRÁVA, TECHNICKÁ SPRÁVA, VŠETKY ŠPECIFIKÁCIE A OSTATNÉ VÝKRESY PROJEKTOVEJ DOKUMENTÁCIE.

±0,000 = 154,25m.n.m Výškový systém Balt p.v.

SCHÉMA OBJEKTOV

NÁZOV STAVBY
BYTOVÉ DOMY KAMENNÝ MLYN

MESTO STAVBY
917 01 TRNAVA p.č. 10138/36, 213, 366, 367, 582, 10901/36, 37, 38, 39,40, 41 k.ú. TRNAVA

STUPEŇ PD
DOKUMENTÁCIA PRE REALIZÁCIU STAVBY

INVESTOR
VILLERS s.r.o.
Kapitulská 454/12
917 01 Trnava

GENERÁLNY PROJEKTANT
about_architecture s.r.o
Vajnorská 54/44
831 03 Bratislava - Nové mesto
Ing. arch Pavol Zbirin, Ing. Róbert Donoval

PROFESIA
010 ARCHITEKTÚRA A STAVEBNÁ ČASŤ

ČÍSLO PARE

PEČIATKA A PODPIS

about_architecture s.r.o
Vajnorská 54/44
831 03 Bratislava - Nové mesto
Projekčný tým: Ing. Róbert Donoval, Ing. arch. Pavol Zbirin, Ing. Ján Cagáň
Ing. arch. Veronika Blahunková, Ing. Jana Ružbacká, Ing. Silvia Kolejáková, Ing. Martin Šťúpalovský

MIERKA
1:50

GRAFICKÁ MIERKA 1:50
0,5 0 0,5 1 2 3m

REVÍZIA
00

DÁTUM
1/2024

FORMÁT
1 050x594

STAVEBNÝ OBJEKT
SO 01.2 - BYTOVÝ DOM B

ZDRUŽOVÝ SÚBOR
14_06_A_BDB_R00

ČÍSLO VÝKRESU
04

NÁZOV VÝKRESU
PÔDORYS 1.NP