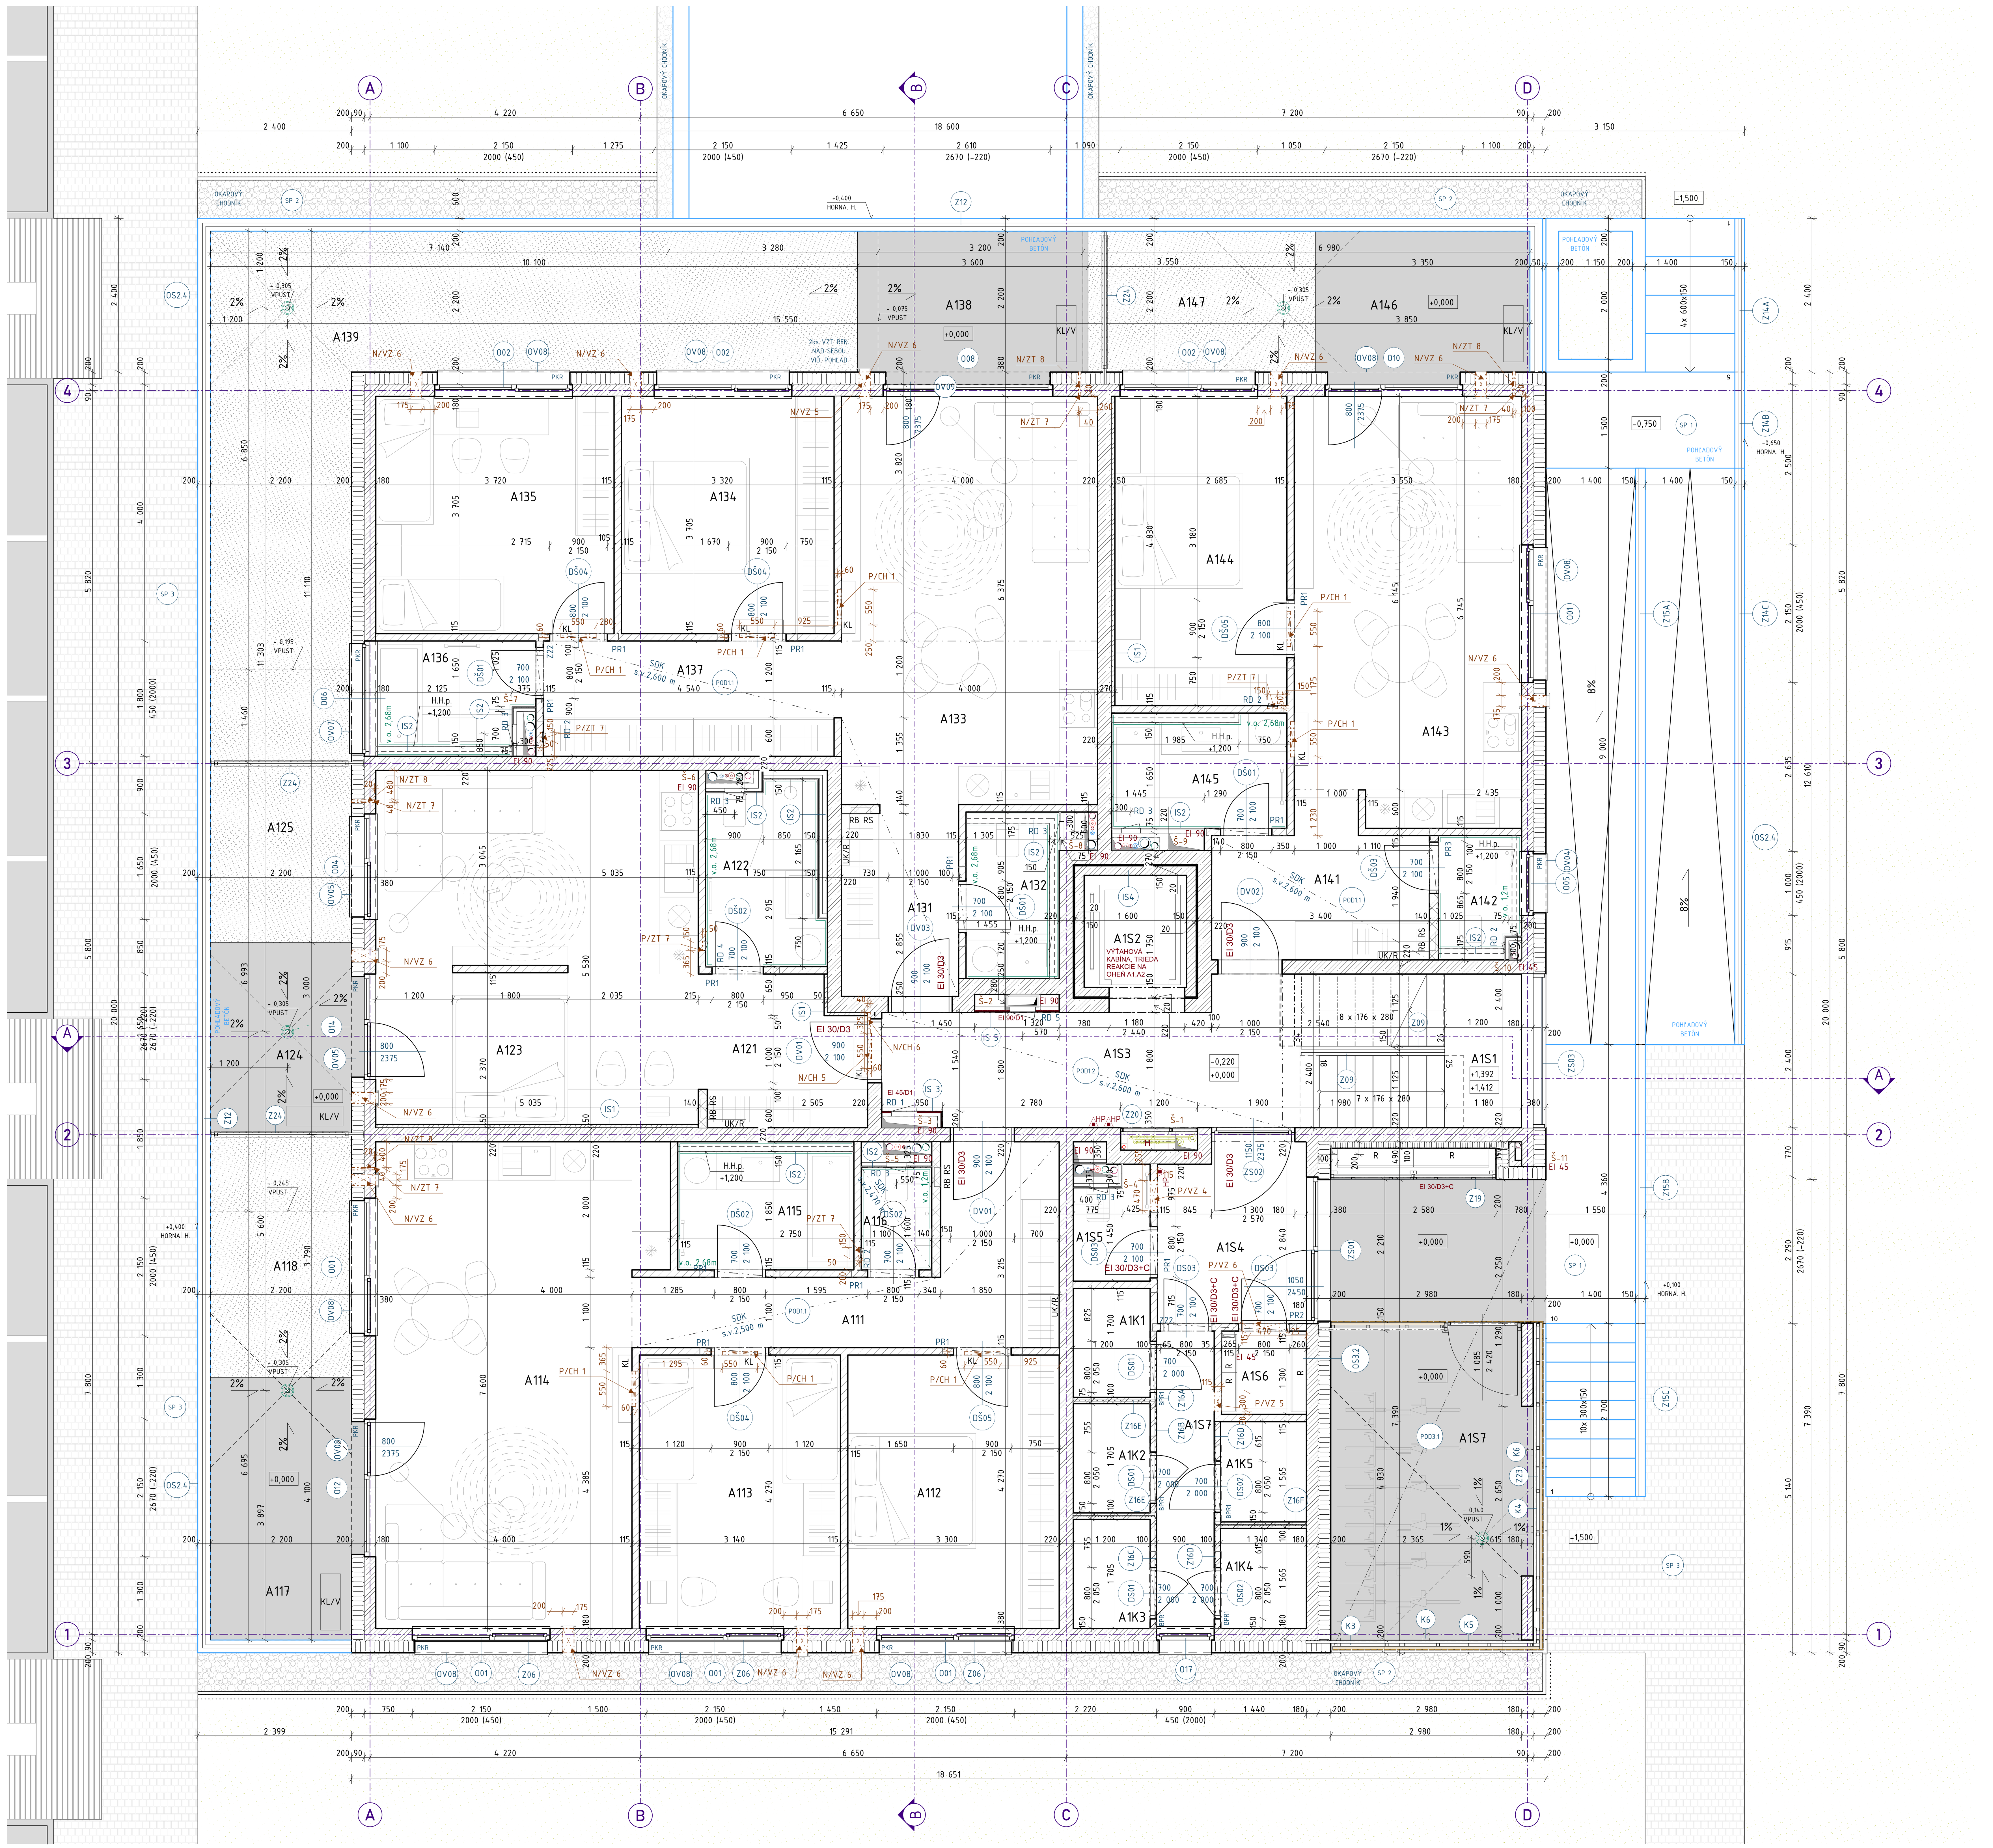

LEGENDA PRIERAZOV

N - PRIERAZ V NOSNEJ KONŠTRUKCIÍ
P - PRIERAZ V NENOSNEJ KONŠTRUKCIÍ
EL - PRIERAZ PRE ELEKTROINŠTALÁCIE
PL - PRIERAZ PRE PLYNOFIKÁCIU
UK - PRIERAZ PRE KÚRENIE
VZ - PRIERAZ PRE VZDUCHOTECHNIKU
ZT - PRIERAZ PRE ZDRAVOTECHNIKU
CH - PRIERAZ PRE CHLADENIE

LEGENDA SKRATIEK

PR	PREKLAD
KL	KLIMATIZAČNÁ JEDNOTKA
KL/V	VONKAJŠIA KLIMATIZAČNÁ JEDNOTKA
RB	BYTOVÝ ROZVÁDZAČ ELE SLABOPRÚD
RS	BYTOVÝ ROZVÁDZAČ ELEKTROINŠTALÁCIÍ
UK/R	ROZDELOVAČ/ZBERAČ USTREDNÉ KÚRENIE
UK/RO	ROZVÁDZAČ PRE BYTY - USTREDNÉ KÚRENIE
TČ	TEPELNÉ ČERPADLO
H	HYDRANT
HP	HASIACI PRÍSTROJ
S/NN	STÚPAČKA NN ROZVODOV
S/SL	STÚPAČKA SLABOPRÚDOVÝCH ROZVODOV
S/UK	STÚPACIE POTRUBIE ÚSTREDNÉ KÚRENIE
S/PV	STÚPACIE POTRUBIE POŽIARNEJ VODY
OHK	ODVETRACIA HLAVICA PRE KANALIZAČNÉ POTRUBIE
OHVZ	ODVETRACIA HLAVICA PRE VZDUCHOTECHNICKÉ POTRUBIE
OHP	ODVETRACIA HLAVICA PRE PLYNOVODNÚ STUPAČKU
PKR	PODOMIETKOVÝ KASTLÍK ROLETY
RD	REVÍZNE DVIERKA
R	ROZVÁDZAČE PRE ELEKTROINŠTALÁCIE
v.o	VÝŠKA OBKLADU

LEGENDA POLOŽIEK

S	OZNAČENIE SKLADIEB KONŠTRUKCIÍ STRIECH
OS	OZNAČENIE SKLADIEB KONŠTRUKCIÍ OBVODOVÝCH STIEN
A	OZNAČENIE SKLADIEB ATÍK
P	OZNAČENIE SKLADIEB PODLÁH
IS	OZNAČENIE SKLADIEB INTERIÉROVÝCH PREDSTIEN
Sp	OZNAČENIE SKLADIEB SPEVNENÝCH PLÔCH
O	OZNAČENIE POLOŽIEK OKIEN
ZS	OZNAČENIE POLOŽIEK ZASKLENÝCH STIEN
DS	OZNAČENIE POLOŽIEK DVERÍ DO SPOLOČNÝCH PRIESTOROV
DV	OZNAČENIE POLOŽIEK VSTUPNÝCH DVERÍ DO BYTOV
DŠ	OZNAČENIE POLOŽIEK DVERÍ ŠTANDARDOV BYTOV
Z	OZNAČENIE POLOŽIEK ZÁMOČNÍCKYCH VÝROBKOV
K	OZNAČENIE POLOŽIEK KLAMPIARSKYCH VÝROBKOV
OŽ	OZNAČENIE POLOŽIEK ODPAROVACÍC ŽLABOV
J	OZNAČENIE POLOŽIEK JÍMIEK
OV	OZNAČENIE POLOŽIEK OSTATNÝCH VÝROBKOV
POD	OZNAČENIE POLOŽIEK PODHĽADOV

POZNÁMKY: VÝPIS VÝROBKOV JE SAMOSTATNÝM ELABORÁTOM TEJTO PD.
VÝPIS SKLADIEB KONŠTRUKCIÍ JE SAMOSTATNÝM ELABORÁTOM TEJTO PD

BYTOVÝ DOM A - TABUĽKA MIESTNOSTÍ 1.NP

	ČÍSLO MIEST...	NÁZOV MIESTNOSTI	PLOCHA...	PODLAHA			STENY		STROPY	
				SKLADBA	NÁŠLAPNÁ VRSTVA	SOKEL	ÚPRAVA STIEN	POVRCH. ÚPRAVA	ÚPRAVA STROPU	POVRCH. ÚPRAVA STROPU
TYP PRIESTORU : BYT 1, UMIESTNENIE : INTERIÉR										
	A111	ZÁDVERIE	11,25	P 5.2	LAMINÁTOVÁ PODLAHA	LAMINÁTOVÁ LIŠTA v=50 mm	SADROVÁ OMIETKA	BIELA MAĽBA	SDK. PODHĽAD	BIELA MAĽBA
	A112	IZBA	14,09	P 5.2	LAMINÁTOVÁ PODLAHA	LAMINÁTOVÁ LIŠTA v=50 mm	SADROVÁ OMIETKA	BIELA MAĽBA	SADROVÁ OMIETKA	BIELA MAĽBA
	A113	IZBA	13,41	P 5.2	LAMINÁTOVÁ PODLAHA	LAMINÁTOVÁ LIŠTA v=50 mm	SADROVÁ OMIETKA	BIELA MAĽBA	SADROVÁ OMIETKA	BIELA MAĽBA
	A114	OBÝVACIA IZBA S KUCHYNSK...	31,60	P 5.2	LAMINÁTOVÁ PODLAHA	LAMINÁTOVÁ LIŠTA v=50 mm	SADROVÁ OMIETKA	BIELA MAĽBA	SADROVÁ OMIETKA	BIELA MAĽBA
	A115	KÚPEĽŇA	5,09	P 5.2	KERAMICKÁ DLAŽBA	-	KERAMICKY OBKLAD	-	SADROVÁ OMIETKA	BIELA MAĽBA
	A116	WC	1,76	P 5.2	KERAMICKÁ DLAŽBA	-	KER. OBKLAD-v.o. 12...	NAD OBK. BIELA MAĽBA	SDK. PODHĽAD	BIELA MAĽBA
			77,20 m²							
TYP PRIESTORU : BYT 1, UMIESTNENIE : EXTERIÉR										
	A117	TERASA	9,02	S 4.1	GRES. DLAŽBA NA TERČE	-	-	VONKAJŠIA OMIETKA	-	-
	A118	PREDZÁHRADKA	8,34	S 4.3	ZELENÁ STRECHA	-	-	VONKAJŠIA OMIETKA	-	-
			17,36 m²							
TYP PRIESTORU : BYT 2, UMIESTNENIE : INTERIÉR										
	A121	ZÁDVERIE	5,82	P 5.2	LAMINÁTOVÁ PODLAHA	LAMINÁTOVÁ LIŠTA v=50 mm	SADROVÁ OMIETKA	BIELA MAĽBA	SADROVÁ OMIETKA	BIELA MAĽBA
	A122	KÚPEĽŇA	5,03	P 5.2	KERAMICKÁ DLAŽBA	-	KERAMICKY OBKLAD ...	-	SADROVÁ OMIETKA	BIELA MAĽBA
	A123	OBÝVACIA IZBA SO SPACÍM ...	27,64	P 5.2	LAMINÁTOVÁ PODLAHA	LAMINÁTOVÁ LIŠTA v=50 mm	SADROVÁ OMIETKA	BIELA MAĽBA	SADROVÁ OMIETKA	BIELA MAĽBA
			38,49 m²							
TYP PRIESTORU : BYT 2, UMIESTNENIE : EXTERIÉR										
	A124	TERASA	6,60	S 4.1	GRES. DLAŽBA NA TERČE	-	-	VONKAJŠIA OMIETKA	-	-
	A125	PREDZÁHRADKA	5,96	S 4.3	ZELENÁ STRECHA	-	-	VONKAJŠIA OMIETKA	-	-
			12,56 m²							
TYP PRIESTORU : BYT 3, UMIESTNENIE : INTERIÉR										
	A131	ZÁDVERIE	5,40	P 5.2	LAMINÁTOVÁ PODLAHA	LAMINÁTOVÁ LIŠTA v=50 mm	SADROVÁ OMIETKA	BIELA MAĽBA	SDK. PODHĽAD	BIELA MAĽBA
	A132	KÚPEĽŇA	3,16	P 5.2	KERAMICKÁ DLAŽBA	-	KER. OBKLAD-v.o. 12...	-	SDK. PODHĽAD	BIELA MAĽBA
	A133	OBÝVACIA IZBA S KUCHYNSK...	25,50	P 5.2	LAMINÁTOVÁ PODLAHA	LAMINÁTOVÁ LIŠTA v=50 mm	SADROVÁ OMIETKA	BIELA MAĽBA	SDK. POD.+ SADR. OM.	BIELA MAĽBA
	A134	IZBA	12,30	P 5.2	LAMINÁTOVÁ PODLAHA	LAMINÁTOVÁ LIŠTA v=50 mm	SADROVÁ OMIETKA	BIELA MAĽBA	SADROVÁ OMIETKA	BIELA MAĽBA
	A135	IZBA	13,78	P 5.2	LAMINÁTOVÁ PODLAHA	LAMINÁTOVÁ LIŠTA v=50 mm	SADROVÁ OMIETKA	BIELA MAĽBA	SADROVÁ OMIETKA	BIELA MAĽBA
	A136	KÚPEĽŇA	3,89	P 5.2	KERAMICKÁ DLAŽBA	-	KER. OBKLAD; SADRO...	-	SADROVÁ OMIETKA	BIELA MAĽBA
	A137	CHODBA	8,31	P 5.2	LAMINÁTOVÁ PODLAHA	LAMINÁTOVÁ LIŠTA v=50 mm	SADROVÁ OMIETKA	BIELA MAĽBA	SDK. PODHĽAD	BIELA MAĽBA
			72,34 m²							
TYP PRIESTORU : BYT 3, UMIESTNENIE : EXTERIÉR										
	A138	TERASA	8,76	S 4.1	GRES. DLAŽBA NA TERČE	-	-	VONKAJŠIA OMIETKA	-	-
	A139	PREDZÁHRADKA	35,37	S 4.3	ZELENÁ STRECHA	-	-	VONKAJŠIA OMIETKA	-	-
			44,13 m²							
TYP PRIESTORU : BYT 4, UMIESTNENIE : INTERIÉR										
	A141	ZÁDVERIE	6,60	P 5.2	LAMINÁTOVÁ PODLAHA	LAMINÁTOVÁ LIŠTA v=50 mm	SADROVÁ OMIETKA	BIELA MAĽBA	SDK. PODHĽAD	BIELA MAĽBA
	A142	WC	2,00	P 5.2	KERAMICKÁ DLAŽBA	-	KER. OBKLAD-v.o. 12...	NAD OBK. BIELA MAĽBA	SADROVÁ OMIETKA	BIELA MAĽBA
	A143	OBÝVACIA IZBA S KUCHYNSK...	23,99	P 5.2	LAMINÁTOVÁ PODLAHA	LAMINÁTOVÁ LIŠTA v=50 mm	SADROVÁ OMIETKA	BIELA MAĽBA	SADROVÁ OMIETKA	BIELA MAĽBA
	A144	IZBA	12,97	P 5.2	LAMINÁTOVÁ PODLAHA	LAMINÁTOVÁ LIŠTA v=50 mm	SADROVÁ OMIETKA	BIELA MAĽBA	SADROVÁ OMIETKA	BIELA MAĽBA
	A145	KÚPEĽŇA	4,63	P 5.2	KERAMICKÁ DLAŽBA	-	KERAMICKY OBKLAD ...	NAD OBK. BIELA MAĽBA	SDK. PODHĽAD	BIELA MAĽBA
			50,18 m²							
TYP PRIESTORU : BYT 4, UMIESTNENIE : EXTERIÉR										
	A146	TERASA	7,37	S 4.1	GRES. DLAŽBA NA TERČE	-	-	VONKAJŠIA OMIETKA	-	-
	A147	PREDZÁHRADKA	6,20	S 4.3	ZELENÁ STRECHA	-	-	VONKAJŠIA OMIETKA	-	-
			13,57 m²							
TYP PRIESTORU : KOBKA, UMIESTNENIE : INTERIÉR										
	A1K1	KOBKA	2,04	P 5.1	GRESOVÁ DLAŽBA	GRESOVÝ SOKEL v=50 mm	VÁP. CEM. OMIETKA	BIELA MAĽBA	VÁP. CEM. OMIETKA	BIELA MAĽBA
	A1K2	KOBKA	2,05	P 5.1	GRESOVÁ DLAŽBA	GRESOVÝ SOKEL v=50 mm	VÁP. CEM. OMIETKA	BIELA MAĽBA	VÁP. CEM. OMIETKA	BIELA MAĽBA
	A1K3	KOBKA	2,05	P 5.1	GRESOVÁ DLAŽBA	GRESOVÝ SOKEL v=50 mm	VÁP. CEM. OMIETKA	BIELA MAĽBA	VÁP. CEM. OMIETKA	BIELA MAĽBA
	A1K4	KOBKA	2,10	P 5.1	GRESOVÁ DLAŽBA	GRESOVÝ SOKEL v=50 mm	VÁP. CEM. OMIETKA	BIELA MAĽBA	VÁP. CEM. OMIETKA	BIELA MAĽBA
	A1K5	KOBKA	2,10	P 5.1	GRESOVÁ DLAŽBA	GRESOVÝ SOKEL v=50 mm	VÁP. CEM. OMIETKA	BIELA MAĽBA	VÁP. CEM. OMIETKA	BIELA MAĽBA
			10,33 m²							
TYP PRIESTORU : SPOLOČNÉ PRIESTORY, UMIESTNENIE : INTERIÉR										
	A1S1	SCHODISKO	8,22	P 3	GRESOVÁ DLAŽBA	GRESOVÝ SOKEL v=50 mm	SADROVÁ OMIETKA	BIELA MAĽBA	SADROVÁ OMIETKA	BIELA MAĽBA
	A1S2	VÝŤAH	2,80	-	-	-	-	-	-	-
	A1S3	CHODBA	12,43	P 5.1	GRESOVÁ DLAŽBA	GRESOVÝ SOKEL v=50 mm	SADROVÁ OMIETKA	BIELA MAĽBA	SDK. PODHĽAD	BIELA MAĽBA
	A1S4	CHODBA	6,31	P 5.1	GRESOVÁ DLAŽBA	GRESOVÝ SOKEL v=50 mm	VÁP. CEM. OMIETKA	BIELA MAĽBA	VÁP. CEM. OMIETKA	BIELA MAĽBA
	A1S5	UPRATOVAČKA	1,90	P 5.1	GRESOVÁ DLAŽBA	GRESOVÝ SOKEL v=50 mm	VÁP. CEM. OMIETKA	BIELA MAĽBA	VÁP. CEM. OMIETKA	BIELA MAĽBA
	A1S7	CHODBA KU KOBKÁM	4,18	P 5.1	GRESOVÁ DLAŽBA	GRESOVÝ SOKEL v=50 mm	VÁP. CEM. OMIETKA	BIELA MAĽBA	VÁP. CEM. OMIETKA	BIELA MAĽBA
			35,83 m²							
TYP PRIESTORU : TECHNICKÁ MIESTNOSŤ, UMIESTNENIE : INTERIÉR										
	A1S6	TECHNICKÁ MIESTNOSŤ	1,72	P 5.1	GRESOVÁ DLAŽBA	GRESOVÝ SOKEL v=50 mm	VÁP. CEM. OMIETKA	BIELA MAĽBA	VÁP. CEM. OMIETKA	BIELA MAĽBA
	A1S7	MIESTNOSŤ PRE BICYKLE	14,72	P 5.3	GRES. DLAŽBA NA TERČE	-		VONKAJŠIA OMIETKA	-	-
			16,45 m²							
			388,43 m²							

TABUĽKA STAVEBNÝCH ÚPRAV 1.NP

OZNAČENIE	POPIS	OS OD PODLAHY (mm)	S.H. OD PODLAHY (mm)	POČET (ks)	TVAR	ŠÍRKA (mm)	VÝŠKA (mm)	POŽIARNE UTESNENIE	KONŠTRUKCIA	POZNÁMKA K PRIERAZU
N/CH 5	NIKA PRE KLIMATIZÁCIU	2 323	2 250	1	Obdélník	550	145	-	NOSNÁ	-
N/CH 6	DRÁŽKA PRE CHLADIVO	2 280	2 250	1	Obdélník	325	60	-	NOSNÁ	-
N/VZ 5	PRIERAZ PRE REKUPERÁCIU	700	612	1	Kruhová	175	175	-	NOSNÁ	-
N/VZ 6	PRIERAZ PRE REKUPERÁCIU	2 300	2 212	12	Kruhová	175	175	-	NOSNÁ	-
N/ZT 7	DRÁŽKA PRE VONK. VENTIL 20x40	250	-220	4	Obdélník	40	940	-	NOSNÁ	-
N/ZT 8	PRIERAZ PRE VONK. VENTIL	700	680	4	Kruhová	40	40	-	NOSNÁ	-
P/CH 1	NIKA PRE KLIMATIZÁCIU	2 323	2 250	8	Obdélník	550	145	-	NENOSNÁ	-
P/VZ 4	PRIERAZ PRE VETRANIE UPRAT.	300	130	1	Obdélník	470	340	EI 45	NENOSNÁ	-
P/VZ 5	PRIERAZ PRE VETRANIE TECH. M.	2 450	2 400	1	Obdélník	300	100	EI 45	NENOSNÁ	-
P/VZ 6	PRIERAZ PRE VETRANIE TECH. M.	2 510	2 340	1	Obdélník	470	340	EI 45	NENOSNÁ	-
P/ZT 7	NIKA PRE KONDENZ	2 075	2 000	4	Čtverec	150	150	-	NENOSNÁ	-

TABUĽKA REVÍZNE DVIERKA 1.NP

OZN.	POČET	POPIS	ROZMER (mm)	SPODNÁ HRANA OD PODLAHY (mm)	UMIESTNENIE	POŽIARNE UTESNENIE	POZNÁMKA
RD 1	1	REVÍZNE DVIERKA PRE SDK STENU HLINIKOVÉ	400×400	150	SDK INŠTAČNÁ STENA	EI 45/D1	OPLÁŠTENIE ALUCOBOND
RD 2	4	REVÍZNE DVIERKA POD KERAM. OBK. HLINÍKOVÉ	150×150	2 000	KERAMICKÁ STENA	-	OPLAŠTENIE SDK
RD 3	6	REVÍZNE DVIERKA PRE SDK STENU HLINÍKOVÉ	300×300	1 550	SDK INŠTAČNÁ STENA	-	OPLÁŠTENIE KER. OBKLAD
RD 4	1	REVÍZNE DVIERKA POD KERAM. OBK. HLINÍKOVÉ	150×150	2 000	KERAMICKÁ STENA	-	OPLÁŠTENIE KER. OBKLAD
RD 5	1	REVÍZNE DVIERKA PRE SDK STENU HLINIKOVÉ	400×400	150	SDK INŠTAČNÁ STENA	EI 90/D1	OPLAŠTENIE SDK

TABUĽKA PREKLADOV 1.NP

OZN.	VÝROBNÉ OZNAČENIE	ŠÍRKA (mm)	VÝŠKA (mm)	DĹŽKA (mm)	POČET (ks)	POZNÁMKA
BPR1	RECTOR PLX	115	71	1 200	5	PRI ULOŽENÍ MENŠOM AKO 150 mm VLOŽIŤ PRVOK Z23
PR1	HELUZ PLOCHÝ 11,5 - 125	115	71	1 250	12	PRI ULOŽENÍ MENŠOM AKO 125 mm VLOŽIŤ PRVOK Z22
PR2	HELUZ PLOCHÝ 11,5 - 125	115	71	2 250	1	PRI ULOŽENÍ MENŠOM AKO 125 mm VLOŽIŤ PRVOK Z22
PR3	HELUZ PLOCHÝ 11,5 - 125	145	71	1 250	1	PRI ULOŽENÍ MENŠOM AKO 125 mm VLOŽIŤ PRVOK Z22

LEGENDA MATERIÁLOV

- ŽELEZOBETÓNOVÉ KONŠTRUKCIE
- NENOSNÉ DELIACE KONŠTRUKCIE Z BETÓNOVÝCH MBT TVAROVIEK hr. 100 mm
- NENOSNÉ DELIACE KONŠTRUKCIE Z KERAMICKÝCH TVAROVIEK hr. 140 mm
- PREDSTENY Z PÓROBETÓNOVÝCH TVAROVIEK hr.50 mm
- NENOSNÉ DELIACE KONŠTRUKCIE Z KERAMICKÝCH TVAROVIEK hr. 115 mm
- NENOSNÉ INŠTALAČNÉ KONŠTRUKCIE ZO SÁDROKARTÓNU A OCEĽ. PROFILOV hr. 75mm a 150 mm
- TEPELNÁ IZOLÁCIA NA BÁZE MINERÁLNEJ VLNY
- TEPELNÁ IZOLÁCIA NA BÁZE EXTRUDOVANÝCH POLYSTYRÉNOV (XPS)
- TEPELNÁ IZOLÁCIA NA BÁZE PENOVÝCH POLYSTYRÉNOV (EPS)
- TEPELNÁ IZOLÁCIA V RÁMCI PRERUŠENIA TEPELNÉHO MOSTU BALKÓNOVÝCH DOSIEK (ISOCORB)
- BETÓNOVÉ KONŠTRUKCIE
- HYDROIZOLÁCIA
- PAROZÁBRANA
- BETÓNOVÁ DLAŽBA SPEVNENÝCH PLÔCH
- CEMENTOM STMELENÁ ZRNITÁ ZMES
- DRVENÉ KAMENIVO FR. 4/8
- ŠTRKODRVA FR. 0/32
- ZEMNÝ NÁSYP
- PÔVODNÁ ZEMINA
- TEPELNÁ IZOLÁCIA PIR DOSKA
- ROZCHODNÍKOVÁ ROHOŽ
- DREVENÝ OBKLAD SIBÍRSKY SMREKOVEC
- HRANA POHĽADOVÉHO BETÓNU

UPOZORNENIA
VÝKRES NEMERAŤ. JE POTREBNÉ POUŽIŤ LEN KÓTY. NEODDEILTEĽNOU SÚČASŤOU VÝKRESU JE SPRIEVODNÁ SPRÁVA, TECHNICKÁ SPRÁVA, VŠETKY ŠPECIFIKÁCIE A OSTATNÉ VÝKRESY PROJEKTOVEJ DOKUMENTÁCIE.

±0,000 = 154,00m.n.m Výškový systém Balt p.v.

SCHÉMA OBJEKTOV: A, B, C, D, E, F, G

NÁZOV STAVBY
BYTOVÉ DOMY KAMENNÝ MLYN

MIESTO STAVBY
917 01 TRNAVA p.č. 10138/36, 213, 366, 367, 582, 10901/36, 37, 38, 39,40, 41 k.ú. TRNAVA

STUPEŇ PD
DOKUMENTÁCIA PRE REALIZÁCIU STAVBY

INVESTOR
VILLERS s.r.o.
Kapitulská 454/12
917 01 Trnava

GENERÁLNY PROJEKTANT
about_architecture s.r.o
Vajnorská 56/44
831 03 Bratislava - Nové mesto
Ing. arch Pavol Zibrin, Ing. Róbert Donoval

PROFESIA
010 ARCHITEKTÚRA A STAVEBNÁ ČASŤ
about_architecture s.r.o
Vajnorská 56/44
831 03 Bratislava - Nové mesto
Projekčný tým: Ing. Róbert Donoval, Ing. arch. Pavol Zibrin, Ing. Ján Cagáň
Ing. arch. Veronika Blahunková, Ing. Jana Rudiková, Ing. Slávka Kolejáková, Ing. Martin Ščigulinský

ČÍSLO PARÉ
PEČIATKA A PODPIS

MIERKA	GRAFICKÁ MIERKA 1:50	REVÍZIA
1:50	0 0.5 1 2 3m	00

DÁTUM: 1/2024
FORMÁT: 1 050x594
STAVEBNÝ OBJEKT: SO 01.1 - BYTOVÝ DOM A
ZDROJOVÝ SÚBOR: 14_06_A_BDA_R00
NÁZOV VÝKRESU: PÔDORYS 1.NP
ČÍSLO VÝKRESU: 04