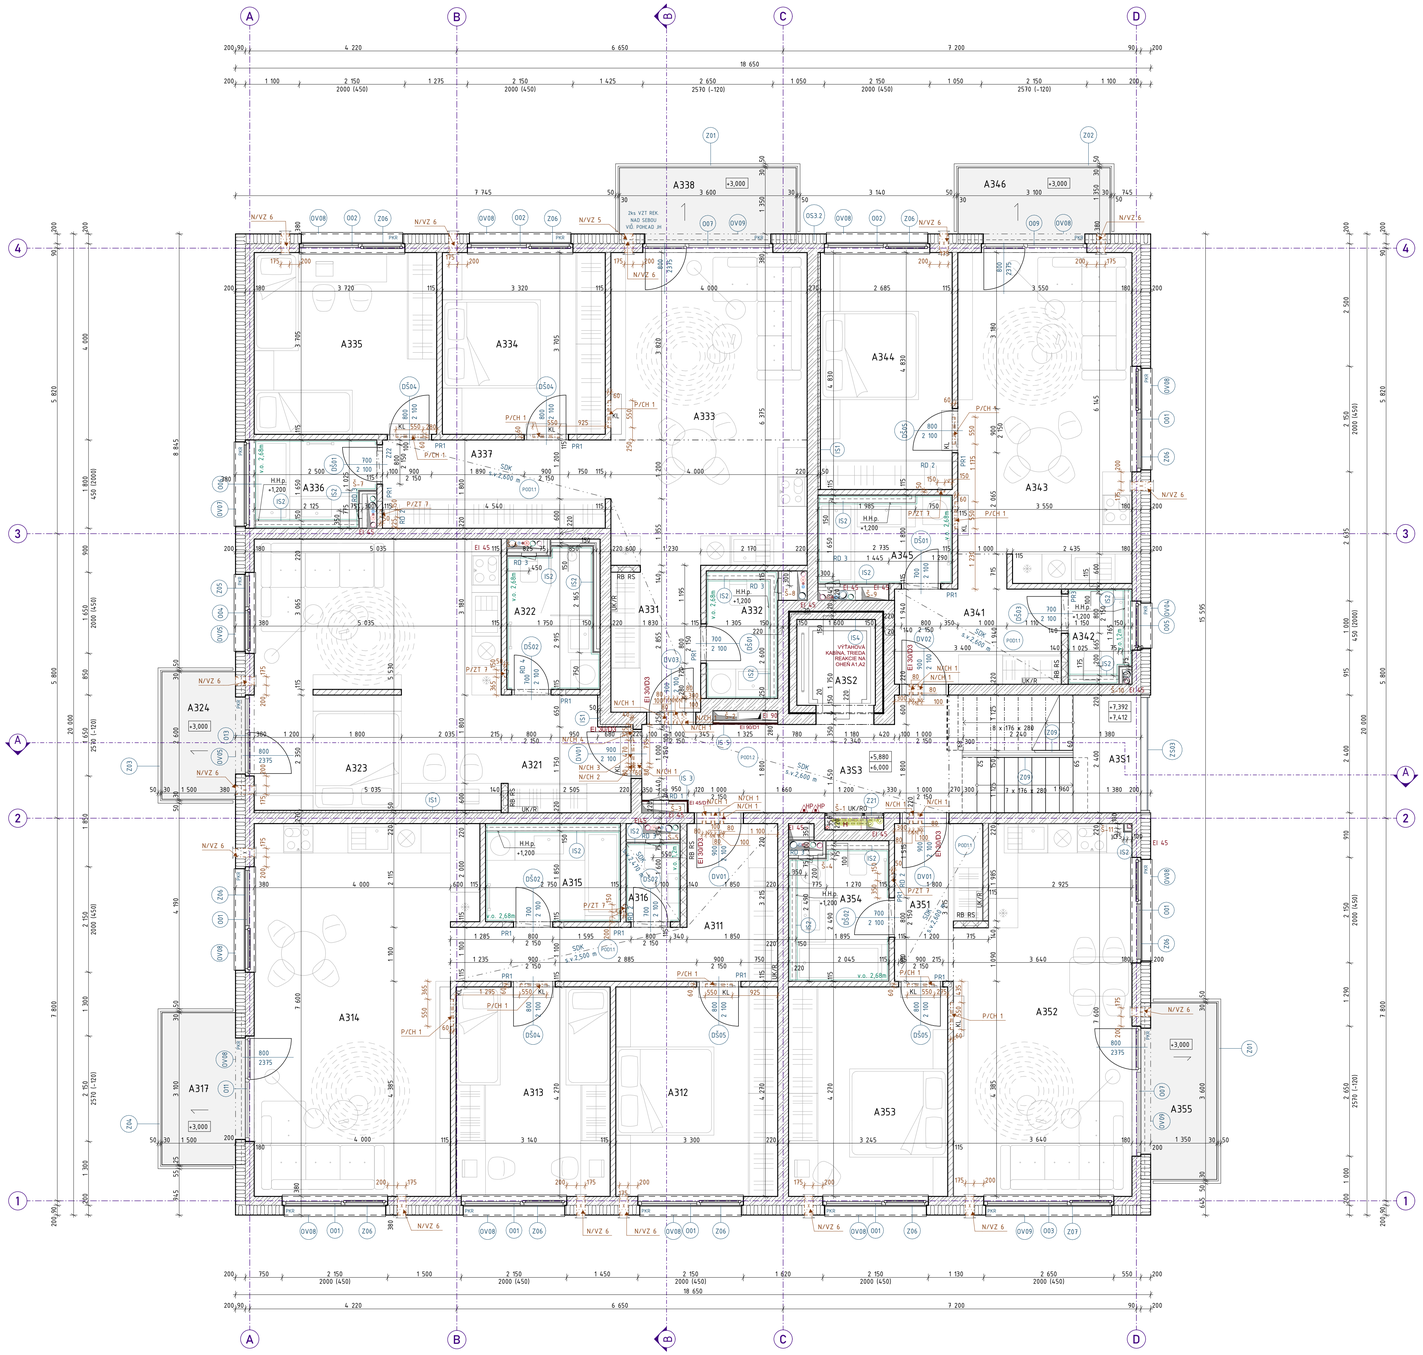

BYTOVÝ DOM A - TABUĽKA MIESTNOSTÍ 3.NP

ČÍSLO MIESTNOSTI	NÁZOV MIESTNOSTI	PLOCHA (m2)	PODLAHA			STENY		STROPY	
			SKLADBA	NÁŠLAPNÁ VRSTVA	SOKEL	ÚPRAVA STIEN	POVRCH. ÚPRAVA STIEN	ÚPRAVA STROPU	POVRCH. ÚPRAVA STROPU
TYP PRIESTORU : BYT 1, UMIESTNENIE : INTERIÉR									
A311	ZÁDVERIE	11,25	P 6.2	LAMINÁTOVÁ PODLAHA	LAMINÁTOVÁ LIŠTA v=50 mm	SADROVÁ OMietka	BIELA MAĽBA	SDK PODHĽAD	BIELA MAĽBA
A312	IZBA	14,09	P 6.2	LAMINÁTOVÁ PODLAHA	LAMINÁTOVÁ LIŠTA v=50 mm	SADROVÁ OMietka	BIELA MAĽBA	SADROVÁ OMietka	BIELA MAĽBA
A313	IZBA	13,41	P 6.2	LAMINÁTOVÁ PODLAHA	LAMINÁTOVÁ LIŠTA v=50 mm	SADROVÁ OMietka	BIELA MAĽBA	SADROVÁ OMietka	BIELA MAĽBA
A314	OBYV. IZBA S KUCH. KÚTOM	31,60	P 6.2	LAMINÁTOVÁ PODLAHA	LAMINÁTOVÁ LIŠTA v=50 mm	SADROVÁ OMietka	BIELA MAĽBA	SADROVÁ OMietka	BIELA MAĽBA
A315	KÚPEĽŇA	5,09	P 6.2	KERAMICKÁ DLAŽBA	-	KERAMICKÝ OBKLAD	-	SADROVÁ OMietka	BIELA MAĽBA
A316	WC	1,76	P 6.2	KERAMICKÁ DLAŽBA	-	KER. OBK.+ SAD. OM.	NAD OBK. BIELA MAĽBA	SDK PODHĽAD	BIELA MAĽBA
		77,20 m2							
TYP PRIESTORU : BYT 1, UMIESTNENIE : EXTERIÉR									
A317	BALKÓN	4,65	P 4	GRES. DLAŽBA NA TERČE	-	-	VONKAJŠIA OMietka	-	-
		4,65 m2							
TYP PRIESTORU : BYT 2, UMIESTNENIE : INTERIÉR									
A321	ZÁDVERIE	5,82	P 6.2	LAMINÁTOVÁ PODLAHA	LAMINÁTOVÁ LIŠTA v=50 mm	SADROVÁ OMietka	BIELA MAĽBA	SADROVÁ OMietka	BIELA MAĽBA
A322	KÚPEĽŇA	5,03	P 6.2	KERAMICKÁ DLAŽBA	-	KERAMICKÝ OBKLAD	-	SADROVÁ OMietka	BIELA MAĽBA
A323	OBYV. IZBA S KUCH. KÚTOM	27,64	P 6.2	LAMINÁTOVÁ PODLAHA	LAMINÁTOVÁ LIŠTA v=50 mm	SADROVÁ OMietka	BIELA MAĽBA	SADROVÁ OMietka	BIELA MAĽBA
		38,49 m2							
TYP PRIESTORU : BYT 2, UMIESTNENIE : EXTERIÉR									
A324	BALKÓN	3,90	P 4	GRES. DLAŽBA NA TERČE	-	-	VONKAJŠIA OMietka	-	-
		3,90 m2							
TYP PRIESTORU : BYT 3, UMIESTNENIE : INTERIÉR									
A331	ZÁDVERIE	5,40	P 6.2	LAMINÁTOVÁ PODLAHA	LAMINÁTOVÁ LIŠTA v=50 mm	SADROVÁ OMietka	BIELA MAĽBA	SDK PODHĽAD	BIELA MAĽBA
A332	KÚPEĽŇA	3,16	P 6.2	KERAMICKÁ DLAŽBA	-	KERAMICKÝ OBKLAD	-	SADROVÁ OMietka	BIELA MAĽBA
A333	OBYV. IZBA S KUCH. KÚTOM	25,50	P 6.2	LAMINÁTOVÁ PODLAHA	LAMINÁTOVÁ LIŠTA v=50 mm	SADROVÁ OMietka	BIELA MAĽBA	SDK. POD.+ SADR. OM.	BIELA MAĽBA
A334	IZBA	12,30	P 6.2	LAMINÁTOVÁ PODLAHA	LAMINÁTOVÁ LIŠTA v=50 mm	SADROVÁ OMietka	BIELA MAĽBA	SADROVÁ OMietka	BIELA MAĽBA
A335	IZBA	13,78	P 6.2	LAMINÁTOVÁ PODLAHA	LAMINÁTOVÁ LIŠTA v=50 mm	SADROVÁ OMietka	BIELA MAĽBA	SADROVÁ OMietka	BIELA MAĽBA
A336	KÚPEĽŇA	3,89	P 6.2	KERAMICKÁ DLAŽBA	-	KERAMICKÝ OBKLAD	-	SADROVÁ OMietka	BIELA MAĽBA
A337	CHODBA	8,31	P 6.2	LAMINÁTOVÁ PODLAHA	LAMINÁTOVÁ LIŠTA v=50 mm	SADROVÁ OMietka	BIELA MAĽBA	SDK PODHĽAD	BIELA MAĽBA
		72,34 m2							
TYP PRIESTORU : BYT 3, UMIESTNENIE : EXTERIÉR									
A338	BALKÓN	4,86	P 4	GRES. DLAŽBA NA TERČE	-	-	VONKAJŠIA OMietka	-	-
		4,86 m2							
TYP PRIESTORU : BYT 4, UMIESTNENIE : INTERIÉR									
A341	ZÁDVERIE	6,60	P 6.2	LAMINÁTOVÁ PODLAHA	LAMINÁTOVÁ LIŠTA v=50 mm	SADROVÁ OMietka	BIELA MAĽBA	SDK. PODHĽAD	BIELA MAĽBA
A342	WC	1,99	P 6.2	KERAMICKÁ DLAŽBA	-	KER. OBK.+ SAD. OM.	NAD OBK. BIELA MAĽBA	SADROVÁ OMietka	BIELA MAĽBA
A343	OBYV. IZBA S KUCH. KÚTOM	23,99	P 6.2	LAMINÁTOVÁ PODLAHA	LAMINÁTOVÁ LIŠTA v=50 mm	SADROVÁ OMietka	BIELA MAĽBA	SADROVÁ OMietka	BIELA MAĽBA
A344	IZBA	12,97	P 6.2	LAMINÁTOVÁ PODLAHA	LAMINÁTOVÁ LIŠTA v=50 mm	SADROVÁ OMietka	BIELA MAĽBA	SADROVÁ OMietka	BIELA MAĽBA
A345	KÚPEĽŇA	4,63	P 6.2	KERAMICKÁ DLAŽBA	-	KERAMICKÝ OBKLAD	-	SADROVÁ OMietka	BIELA MAĽBA
		50,17 m2							
TYP PRIESTORU : BYT 4, UMIESTNENIE : EXTERIÉR									
A346	BALKÓN	4,19	P 4	GRES. DLAŽBA NA TERČE	-	-	VONKAJŠIA OMietka	-	-
		4,19 m2							
TYP PRIESTORU : BYT 5, UMIESTNENIE : INTERIÉR									
A351	ZÁDVERIE	5,05	P 6.2	LAMINÁTOVÁ PODLAHA	LAMINÁTOVÁ LIŠTA v=50 mm	SADROVÁ OMietka	BIELA MAĽBA	SDK. PODHĽAD	BIELA MAĽBA
A352	OBYV. IZBA S KUCH. KÚTOM	26,11	P 6.2	LAMINÁTOVÁ PODLAHA	LAMINÁTOVÁ LIŠTA v=50 mm	SADROVÁ OMietka	BIELA MAĽBA	SADROVÁ OMietka	BIELA MAĽBA
A353	IZBA	13,86	P 6.2	LAMINÁTOVÁ PODLAHA	LAMINÁTOVÁ LIŠTA v=50 mm	SADROVÁ OMietka	BIELA MAĽBA	SADROVÁ OMietka	BIELA MAĽBA
A354	KÚPEĽŇA	4,97	P 6.2	KERAMICKÁ DLAŽBA	-	KERAMICKÝ OBKLAD	-	SADROVÁ OMietka	BIELA MAĽBA
		49,99 m2							
TYP PRIESTORU : BYT 5, UMIESTNENIE : EXTERIÉR									
A355	BALKÓN	4,86	P 4	GRES. DLAŽBA NA TERČE	-	-	VONKAJŠIA OMietka	-	-
		4,86 m2							
TYP PRIESTORU : SPOLOČNÉ PRIESTORY, UMIESTNENIE : INTERIÉR									
A351	SCHODISKO	8,22	P 3	GRESOVÁ DLAŽBA	GRESOVÝ SOKEL v=50 mm	SADROVÁ OMietka	BIELA MAĽBA	SADROVÁ OMietka	BIELA MAĽBA
A352	VÝŤAH	2,80	-	-	-	-	-	-	-
A353	CHODBA	12,43	P 6.1	GRESOVÁ DLAŽBA	GRESOVÝ SOKEL v=50 mm	SADROVÁ OMietka	BIELA MAĽBA	SDK. PODHĽAD	BIELA MAĽBA
		23,44 m2							
		334,09 m2							

TABUĽKA STAVEBNÝCH ÚPRAV 3.NP

OZNAČENIE	POPIS	OS OD PODLAHY (mm)	S.H. OD PODLAHY (mm)	POČET (ks)	TVAR	ŠÍRKA (mm)	VÝŠKA (mm)	POŽIARNE UTESNENIE	KONŠTRUKCIA	POZNÁMKA K PRIERAZU
N/CH 1	PRIERAZ PRE CHLADIVO	2 655	2 630	11	Obdĺžnik	80	50	EI 45	NOSNÁ	-
N/CH 2	DRÁŽKA PRE CHLADIVO 80x50	2 523	2 395	1	Obdĺžnik	50	255	-	NOSNÁ	-
N/CH 3	NIKA PRE KLIMATIZÁCIU	2 323	2 250	1	Obdĺžnik	550	145	-	NOSNÁ	-
N/CH 4	DRÁŽKA PRE CHLADIVO	2 280	2 250	1	Obdĺžnik	325	60	-	NOSNÁ	-
N/VZ 5	PRIERAZ PRE REKUPERÁCIU	700	612	1	Kruhová	175	175	-	NOSNÁ	-
N/VZ 6	PRIERAZ PRE REKUPERÁCIU	2 300	2 212	15	Kruhová	175	175	-	NOSNÁ	-
P/CH 1	NIKA PRE KLIMATIZÁCIU	2 323	2 250	10	Obdĺžnik	550	145	-	NENOSNÁ	-
P/ZT 7	NIKA PRE KONDENZ	2 075	2 000	5	Čtverec	150	150	-	NENOSNÁ	-

TABUĽKA REVÍZNE DVIERKA 3.NP

OZN.	POČET	POPIS	ROZMER (mm)	SPODNÁ HRANA OD PODLAHY (mm)	UMIESTNENIE	POŽIARNE UTESNENIE	POZNÁMKA
RD 1	1	REVÍZNE DVIERKA PRE SDK STENU HLINÍKOVÉ	400×400	150	SDK INŠTALČNÁ STENA	EI 45/D1	OPLÁŠTENE ALUCOBOND
RD 2	4	REVÍZNE DVIERKA POD KERAM. OBK. HLINÍKOVÉ	150×150	2 000	KERAMICKÁ STENA	-	OPLÁŠTENE SDK
RD 3	6	REVÍZNE DVIERKA PRE SDK STENU HLINÍKOVÉ	300×300	1 550	SDK INŠTALČNÁ STENA	-	OPLÁŠTENE KER. OBKLAD
RD 4	1	REVÍZNE DVIERKA POD KERAM. OBK. HLINÍKOVÉ	150×150	2 000	KERAMICKÁ STENA	-	OPLÁŠTENE KER. OBKLAD

TABUĽKA PREKLADOV 3.NP

OZN.	VYROBNÉ OZNAČENIE	ŠÍRKA (mm)	VÝŠKA (mm)	DĹŽKA (mm)	POČET (ks)	POZNÁMKA
PR1	HELUZ PLOCHÝ 11,5 - 125	115	71	1 250	13	PRI ULOŽENÍ MENŠOM AKO 125 mm VLOŽIŤ PRVOK Z22
PR3	HELUZ PLOCHÝ 11,5 - 125	145	71	1 250	1	PRI ULOŽENÍ MENŠOM AKO 125 mm VLOŽIŤ PRVOK Z22

LEGENDA PRIERAZOV
- N – PRIERAZ V NOSNEJ KONŠTRUKCII
- P – PRIERAZ V NENOSNEJ KONŠTRUKCII
- EL – PRIERAZ PRE ELEKTROINŠTALÁCIE
- PL – PRIERAZ PRE PLYNOVÁ PRÍPOJKU
- UK – PRIERAZ PRE KÚRENIE
- VZ – PRIERAZ PRE VZDUCHOTECHNIKU
- ZT – PRIERAZ PRE ZDRAVOTECHNIKU
- CH – PRIERAZ PRE CHLADENIE

LEGENDA SKRATIEK
- PR – PREKLAD
- KL – KLIMATIZAČNÁ JEDNOTKA
- KL/V – VONKAJŠIA KLIMATIZAČNÁ JEDNOTKA
- RB – BYTOVÝ ROZVÁDZAČ ELE SLABOPRÚD
- RS – BYTOVÝ ROZVÁDZAČ ELEKTROINŠTALÁCIÍ
- UK/R – ROZDELOVAČ/ZBERAČ ÚSTREDNÉ KÚRENIE
- UK/RO – ROZVÁDZAČ PRE BYTY - ÚSTREDNÉ KÚRENIE
- TČ – TEPELNÉ ČERPADLO
- H – HYDRANT
- HP – HASIACI PRÍSTROJ
- S/NN – STÚPAČKA NN ROZVODOV
- S/SL – STÚPAČKA SLABOPRÚDOVÝCH ROZVODOV
- S/UK – STÚPACIE POTRUBIE ÚSTREDNÉ KÚRENIE
- S/PV – STÚPACIE POTRUBIE POŽIARNEJ VODY
- OHK – ODVÄTRACIA HLAVICA PRE KANALIZAČNÉ POTRUBIE
- OHVZ – ODVÄTRACIA HLAVICA PRE VZDUCHOTECHNICKÉ POTRUBIE
- OHP – ODVÄTRACIA HLAVICA PRE PLYNOVODNÚ STUPAČKU
- PKR – PODOMETKOVÝ KASTĽÍK ROLETY
- RD – REVÍZNE DVIERKA
- R – ROZVÁDZAČE PRE ELEKTROINŠTALÁCIE
- v.o – VÝŠKA OBKLADU

LEGENDA POLOŽIEK
- S – OZNAČENIE SKLADIEB KONŠTRUKCIÍ STRECH
- OS – OZNAČENIE SKLADIEB KONŠTRUKCIÍ OBVODOVÝCH STIEN
- A – OZNAČENIE SKLADIEB ATÍK
- P – OZNAČENIE SKLADIEB PODLÁH
- IS – OZNAČENIE SKLADIEB INTERIÉROVÝCH PREDSTIEN
- SP – OZNAČENIE SKLADIEB SPEVNENÝCH PLÔCH
- O – OZNAČENIE POLOŽIEK OKIEN
- ZS – OZNAČENIE POLOŽIEK ZASKLENÝCH STIEN
- DS – OZNAČENIE POLOŽIEK DVERÍ DO SPOLOČNÝCH PRIESTOROV
- DV – OZNAČENIE POLOŽIEK VSTUPNÝCH DVERÍ DO BYTOV
- DS – OZNAČENIE POLOŽIEK DVERÍ ŠTANDARDOV BYTOV
- Z – OZNAČENIE POLOŽIEK ZÁMČENÍCKYCH VÝROBKOV
- K – OZNAČENIE POLOŽIEK KLAMPIARSKYCH VÝROBKOV
- OZ – OZNAČENIE POLOŽIEK ODPADOVACÍCH ŽĽABOV
- J – OZNAČENIE POLOŽIEK JÍMEK
- OV – OZNAČENIE POLOŽIEK OSTATNÝCH VÝROBKOV
- POD – OZNAČENIE POLOŽIEK PODHĽADOV

POZNÁMKY:
- VÝPIS VÝROBKOV JE SAMOSTATNÝM ELABORÁTOM TEJTO PD.
- VÝPIS SKLADIEB KONŠTRUKCIÍ JE SAMOSTATNÝM ELABORÁTOM TEJTO PD

LEGENDA MATERIÁLOV
- ŽELEZOBETÓNOVÉ KONŠTRUKCIE
- NENOSNÉ DELIACE KONŠTRUKCIE Z BETÓNOVÝCH MBT TVAROVIEK hr. 100 mm
- NENOSNÉ DELIACE KONŠTRUKCIE Z KERAMICKÝCH TVAROVIEK hr. 140 mm
- PREDSTENY Z PÓROBETÓNOVÝCH TVAROVIEK hr.50 mm
- NENOSNÉ DELIACE KONŠTRUKCIE Z KERAMICKÝCH TVAROVIEK hr. 115 mm
- NENOSNÉ MIESTALIACE KONŠTRUKCIE ZO SÁDROKARTÓNU A OCEL. PROFILOV hr. 75mm a 150 mm
- TEPELNÁ IZOLÁCIA NA BÁZE MINERÁLNEJ VLNY
- TEPELNÁ IZOLÁCIA NA BÁZE EXTRUDOVANÝCH POLYSTYRÉNOV (XPS)
- TEPELNÁ IZOLÁCIA NA BÁZE PENOVÝCH POLYSTYRÉNOV (EPS)
- TEPELNÁ IZOLÁCIA V RÁMCI PRERUŠENIA TEPELNÉHO MOSTU BALKÓNOVÝCH DOSIEK (ISOCORB)
- BETÓNOVÉ KONŠTRUKCIE
- HYDROIZOLÁCIA
- PAROZÁBRANA
- BETÓNOVÁ DLAŽBA SPEVNENÝCH PLÔCH
- CEMENTOM STMELENÁ ZRNITÁ ZMES
- DRVENÉ KAMENIVO FR. 4/8
- ŠTRKODRVA FR. 0/32
- ZEMNÝ NÁSYP
- PÔVODNÁ ZEMINA
- TEPELNÁ IZOLÁCIA PIR DOSKA
- ROZCHODNÍKOVÁ ROHOŽ
- DREVENÝ OBKLAD SIBÍRSKY SMREKOVEC
- HRANA POHĽADOVÉHO BETÓNU

UPOZORNENIA
VÝKRES NEMERAJ !!! JE POTREBNÉ POUŽIŤ LEN KÓTY. NEDODELETENOU SÚČASŤOU VÝKRESU JE SPRIEVODNÁ SPRÁVA, TECHNICKÁ SPRÁVA, VŠETKY ŠPECIFIKÁCIE A OSTATNÉ VÝKRESY PROJEKTOVEJ DOKUMENTÁCIE.

±0,000 = 154,00m.n.m Výškový systém Balt p.v.

SCHÉMA OBJEKTOV

NÁZOV STAVBY
BYTOVÉ DOMY KAMENNÝ MLYN

MESTO STAVBY
917 01 TRNAVA p.č. 10138/36, 213, 366, 367, 582, 10901/36, 37, 38, 39,40, 41 k.ú. TRNAVA

STUPEŇ PD
DOKUMENTÁCIA PRE REALIZÁCIU STAVBY

INVESTOR
VILLERS s.r.o.
Kapitulská 454/12
917 01 Trnava

GENERÁLNY PROJEKTANT
about_architecture s.r.o
Vajnorská 54/44
831 03 Bratislava - Nové mesto
Ing. arch Pavol Zibrin, Ing. Róbert Donovat

PROFESIA
010 ARCHITEKTÚRA A STAVEBNÁ ČASŤ

ČÍSLO PARE

PEČIATKA A PODPIS

about_architecture s.r.o
Vajnorská 54/44
831 03 Bratislava - Nové mesto
Projektný tím: Ing. Róbert Donovat, Ing. arch. Pavol Zibrin, Ing. Ján Cagáň
Ing. arch. Veronika Blahunková, Ing. Jana Rudlovská, Ing. Silvia Kolejáková, Ing. Martin Šlopiňský

MIERKA
1:50

GRAFICKÁ MIERKA 150
0 0,5 1 2 3m

REVÍZIA
00

DÁTUM
1/2024

FORMÁT
1 050x594

STAVEBNÝ OBJEKT
SO 011 – BYTOVÝ DOM A

ZDROJOVÝ SÚBOR
14_06_A_BDA_R00

ČÍSLO VÝKRESU
06

NÁZOV VÝKRESU
PÔDORYS 3.NP